

LOCUINȚE CUPLATE - ZONA ZĂVOI - DEVA






LOCALIZARE



Amplasamentul se afla pe Strada Petre Ispirescu, in proximitatea Directia Sanitar-Veterinara Deva

PLAN DE SITUAȚIE, Scara 1:300


P.O.T = 34.30%
C.U.T = 0.17

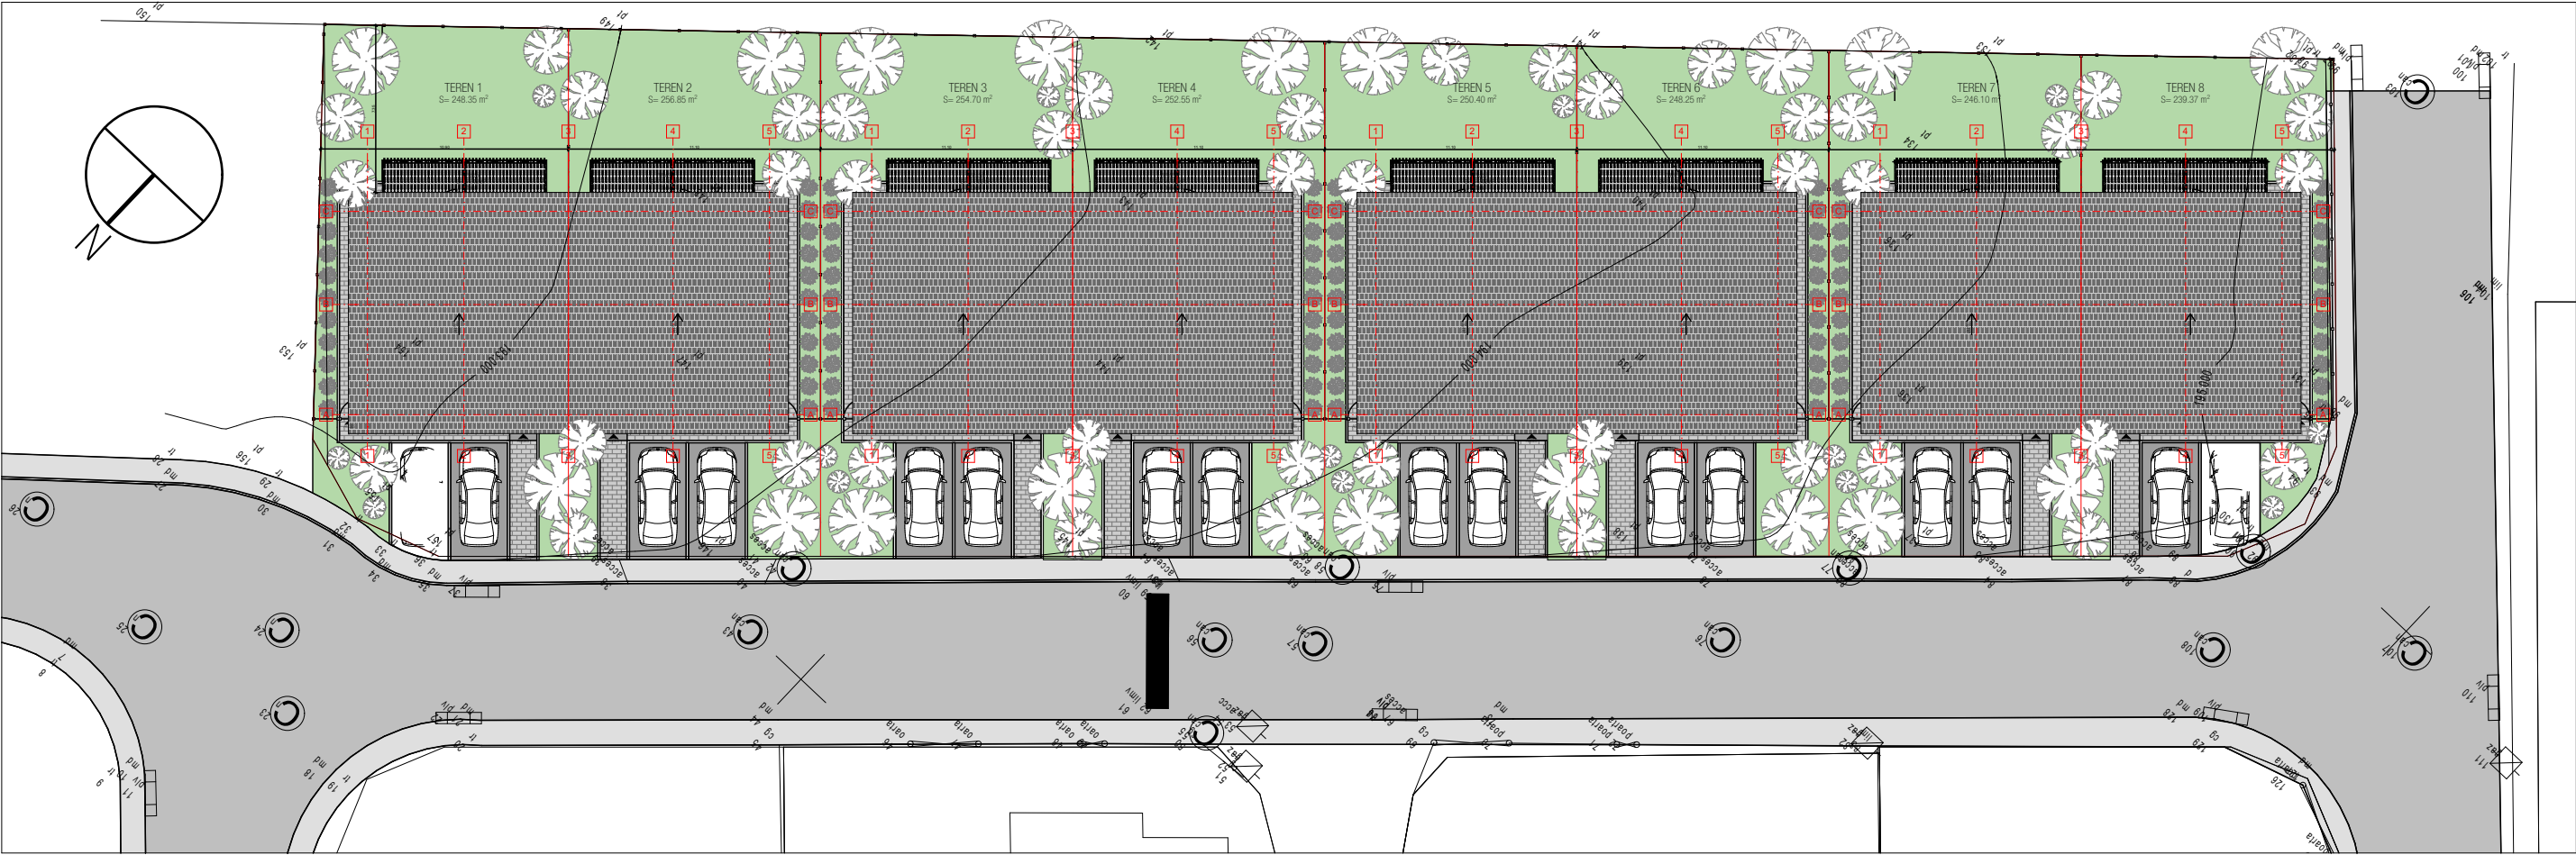

VEDERE DE ANSAMBLU




PLAN PARTER, Scara 1:100

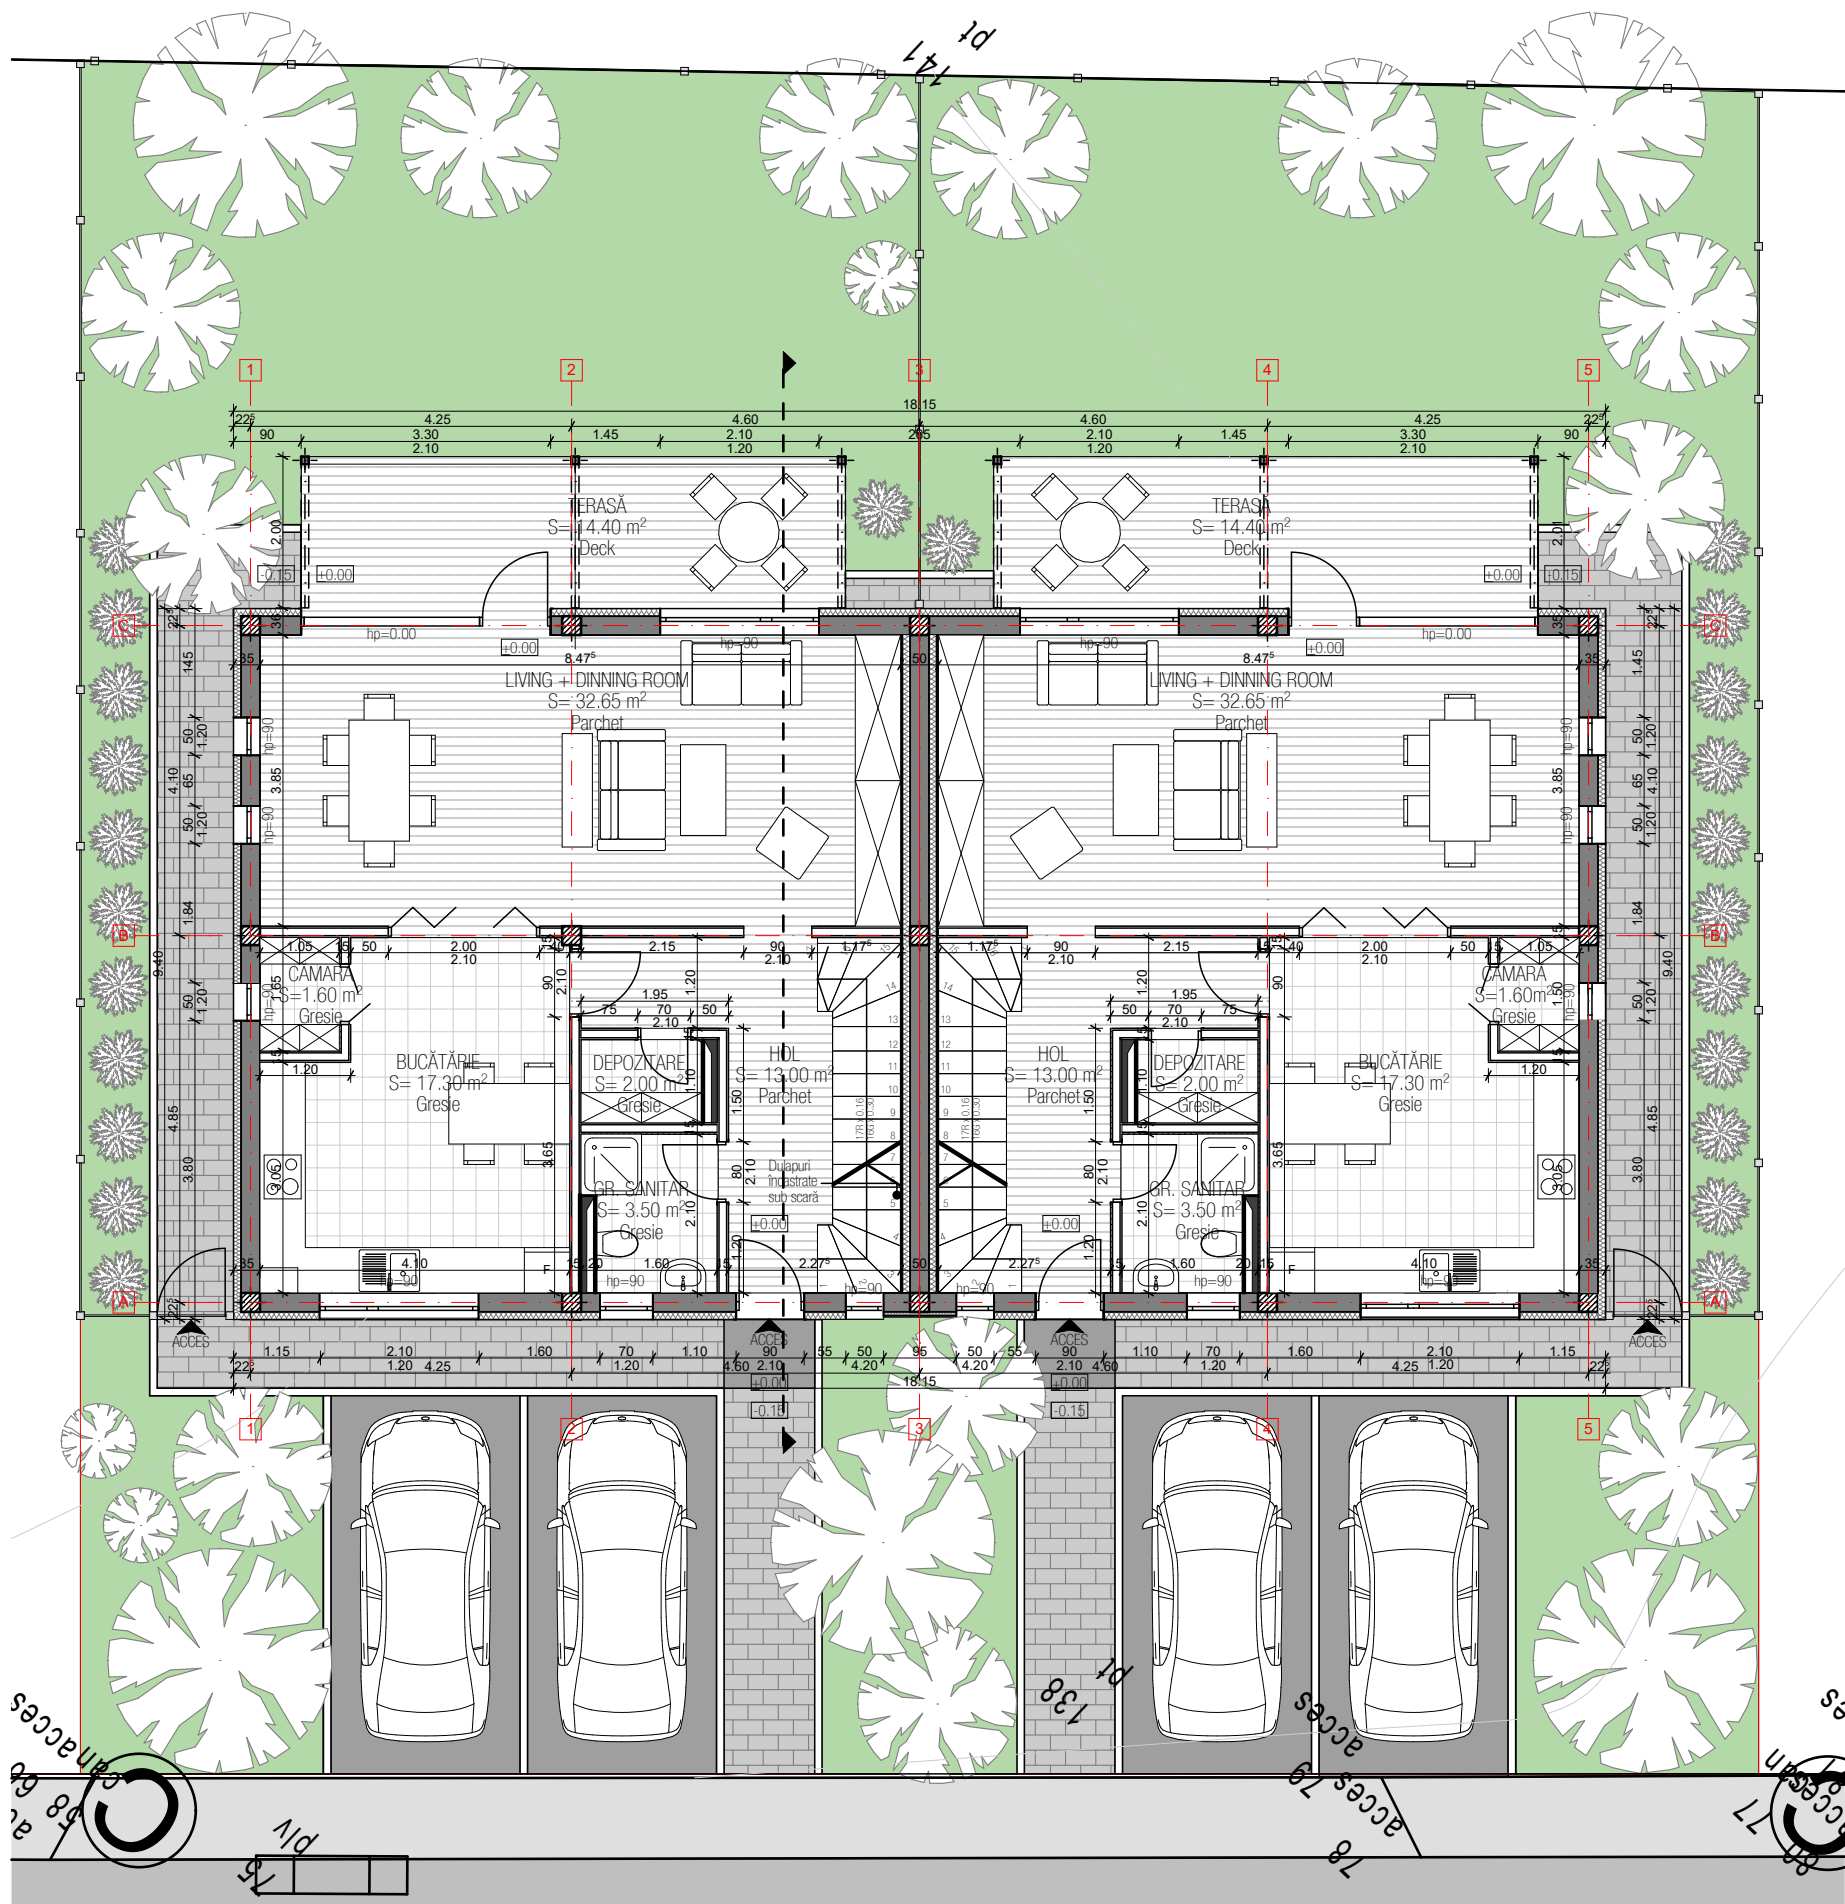


Suprafata construita = 85.50 m^2
Suprafata utila = 70.05 m^2


PLAN PARTER, Scara 1:50

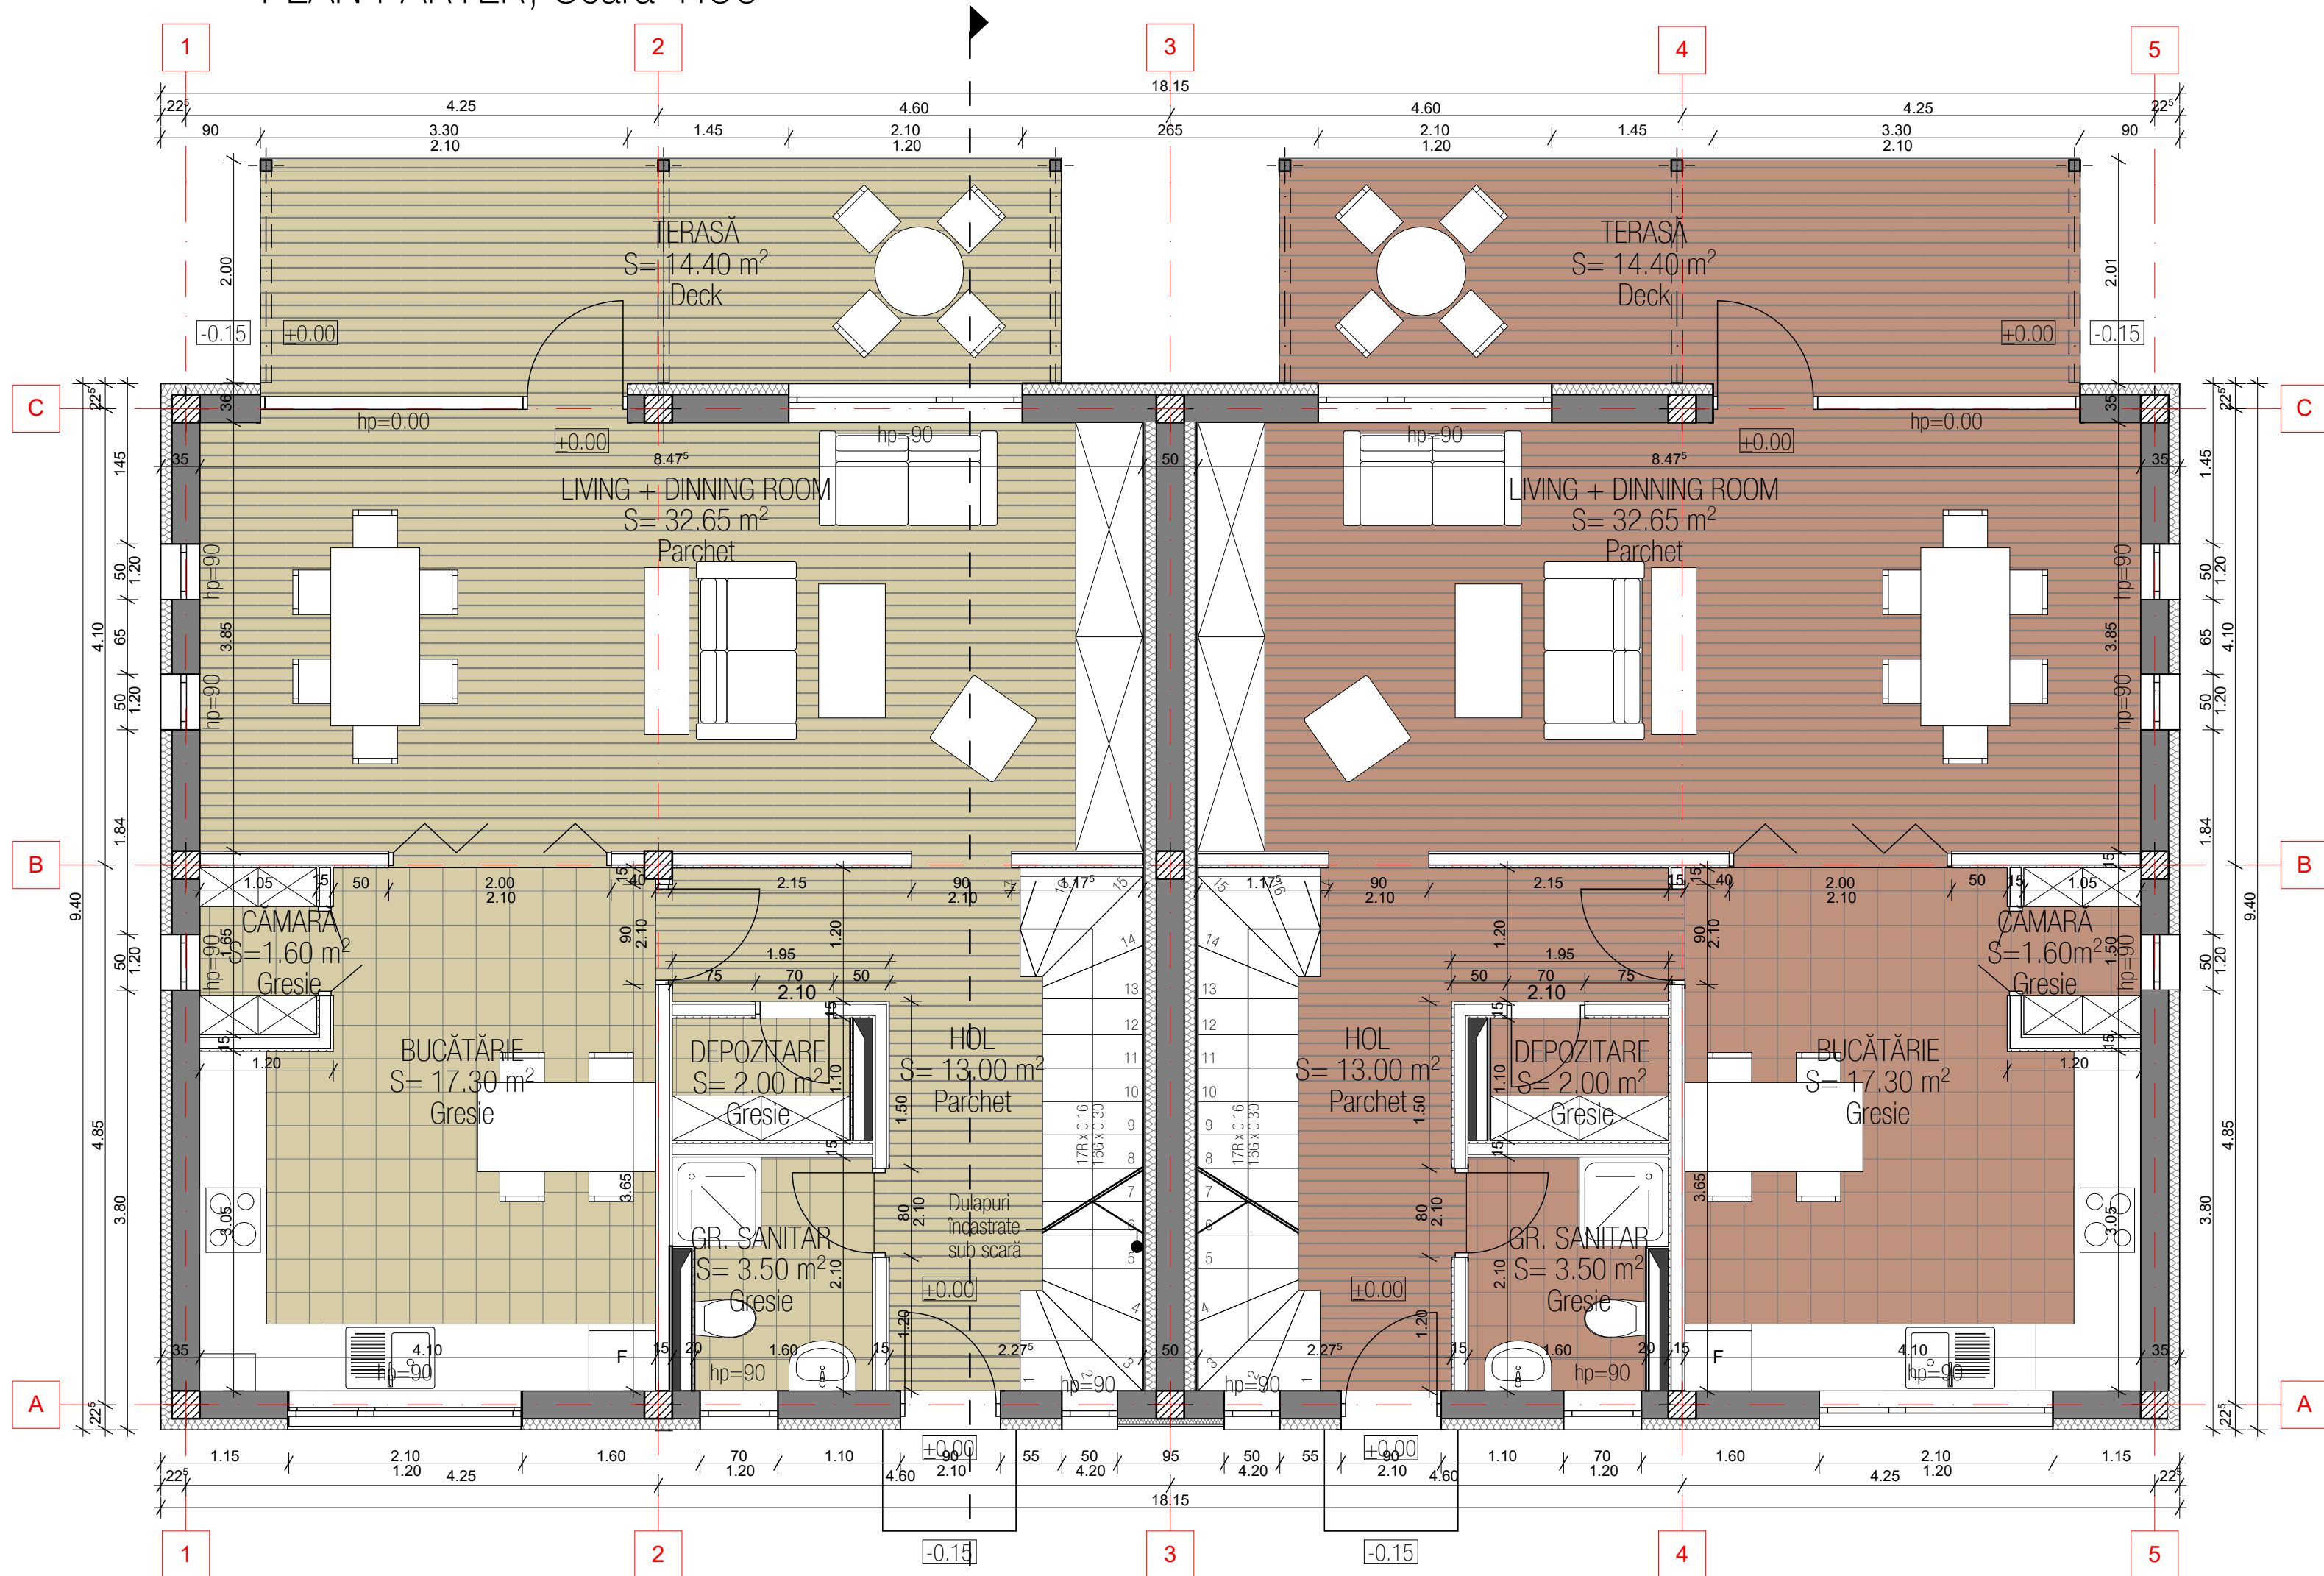

PLAN ETAJ, Scara 1:50

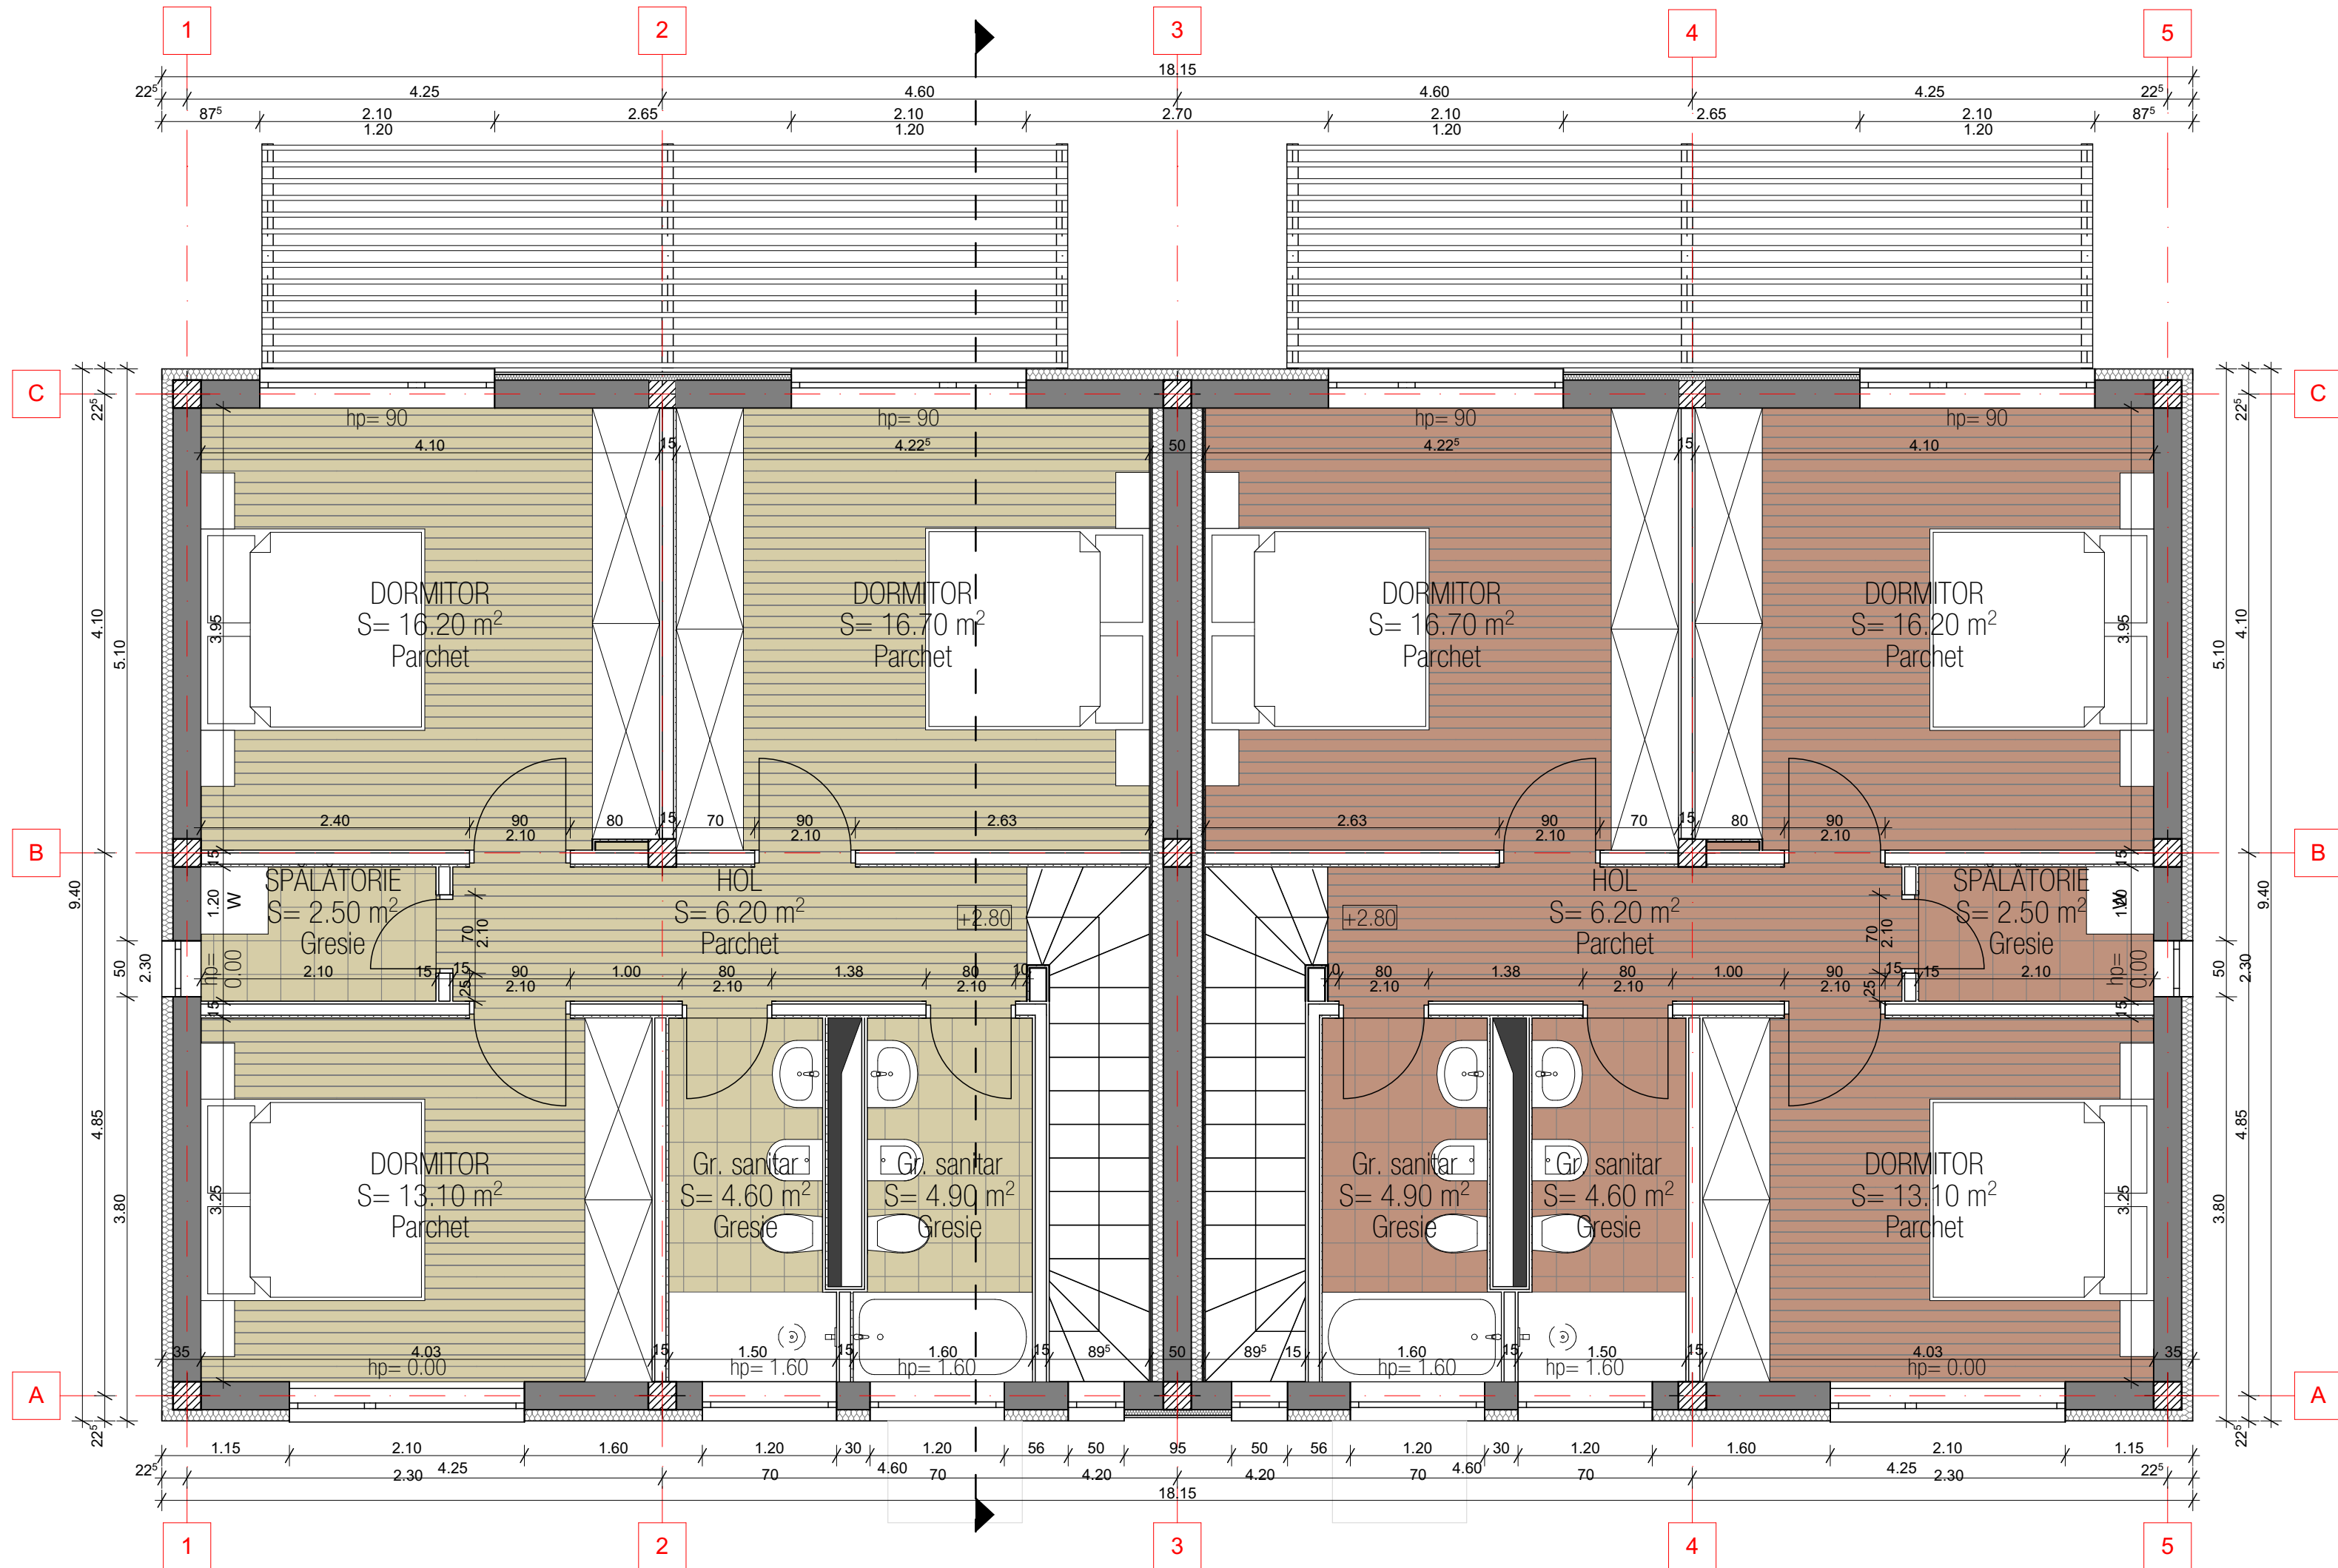


SECȚIUNE, Scara 1:50

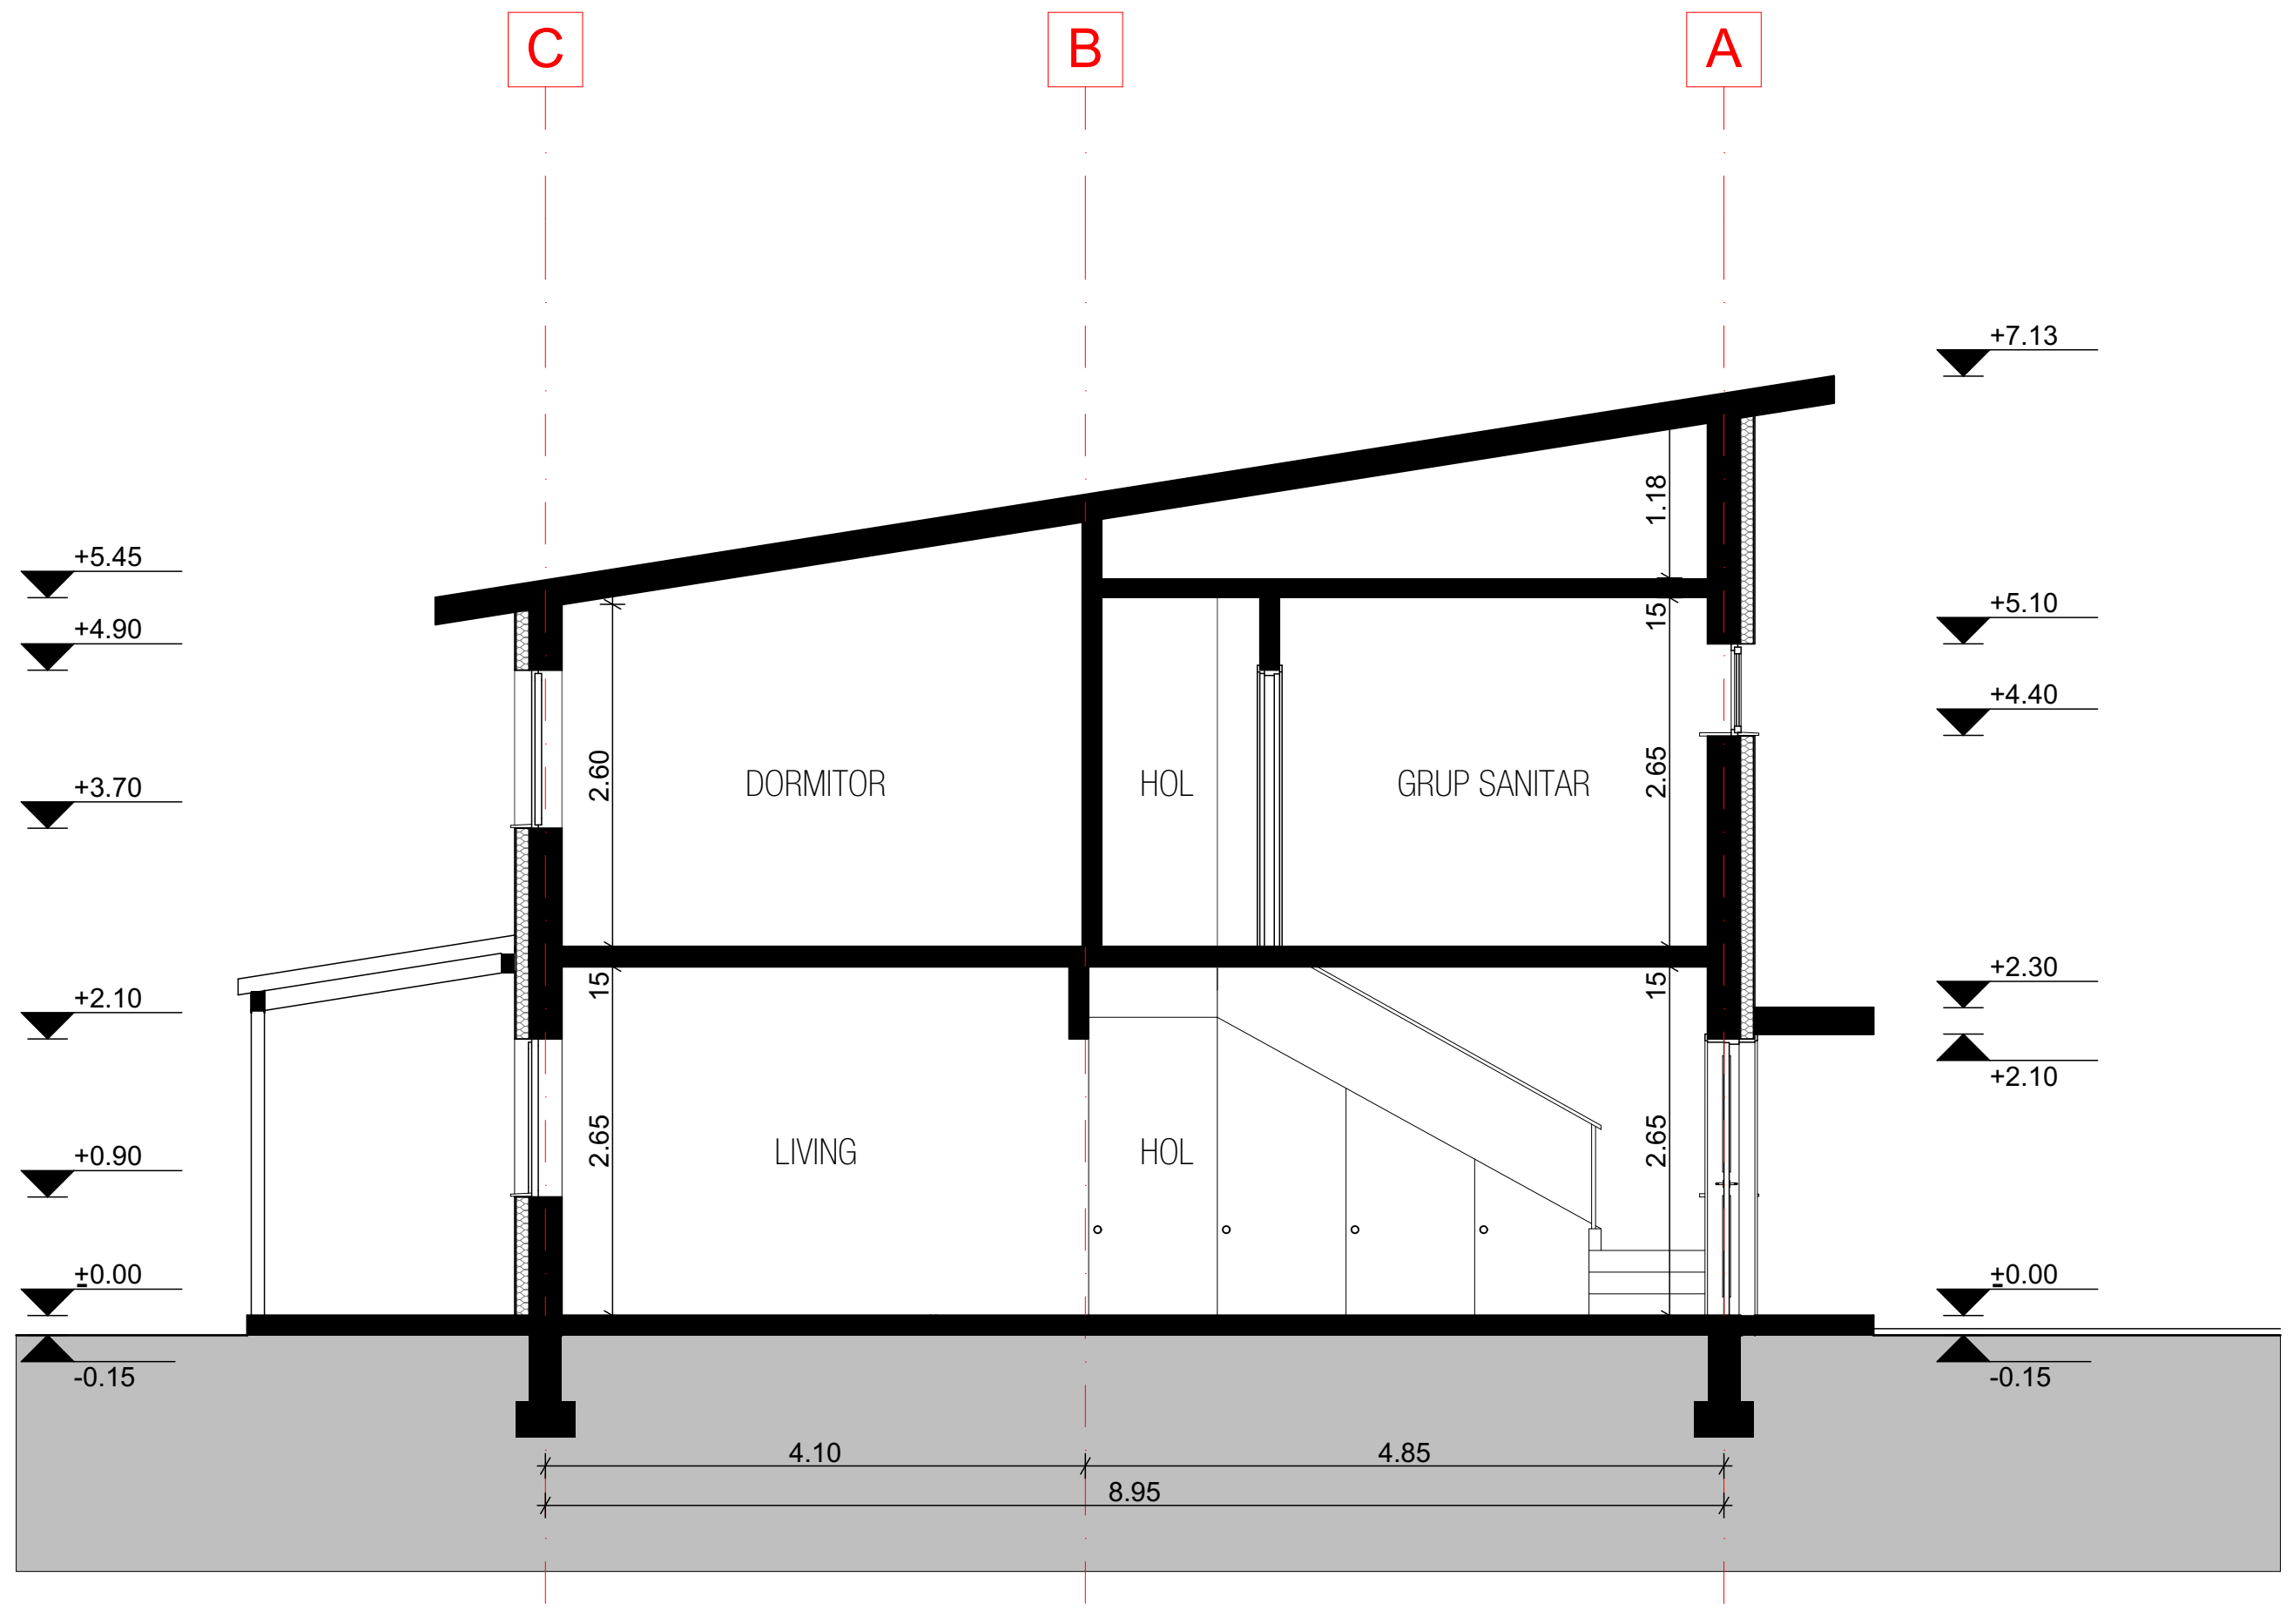


FAȚADE, Scara 1:100


FAȚADĂ PRINCIPALĂ

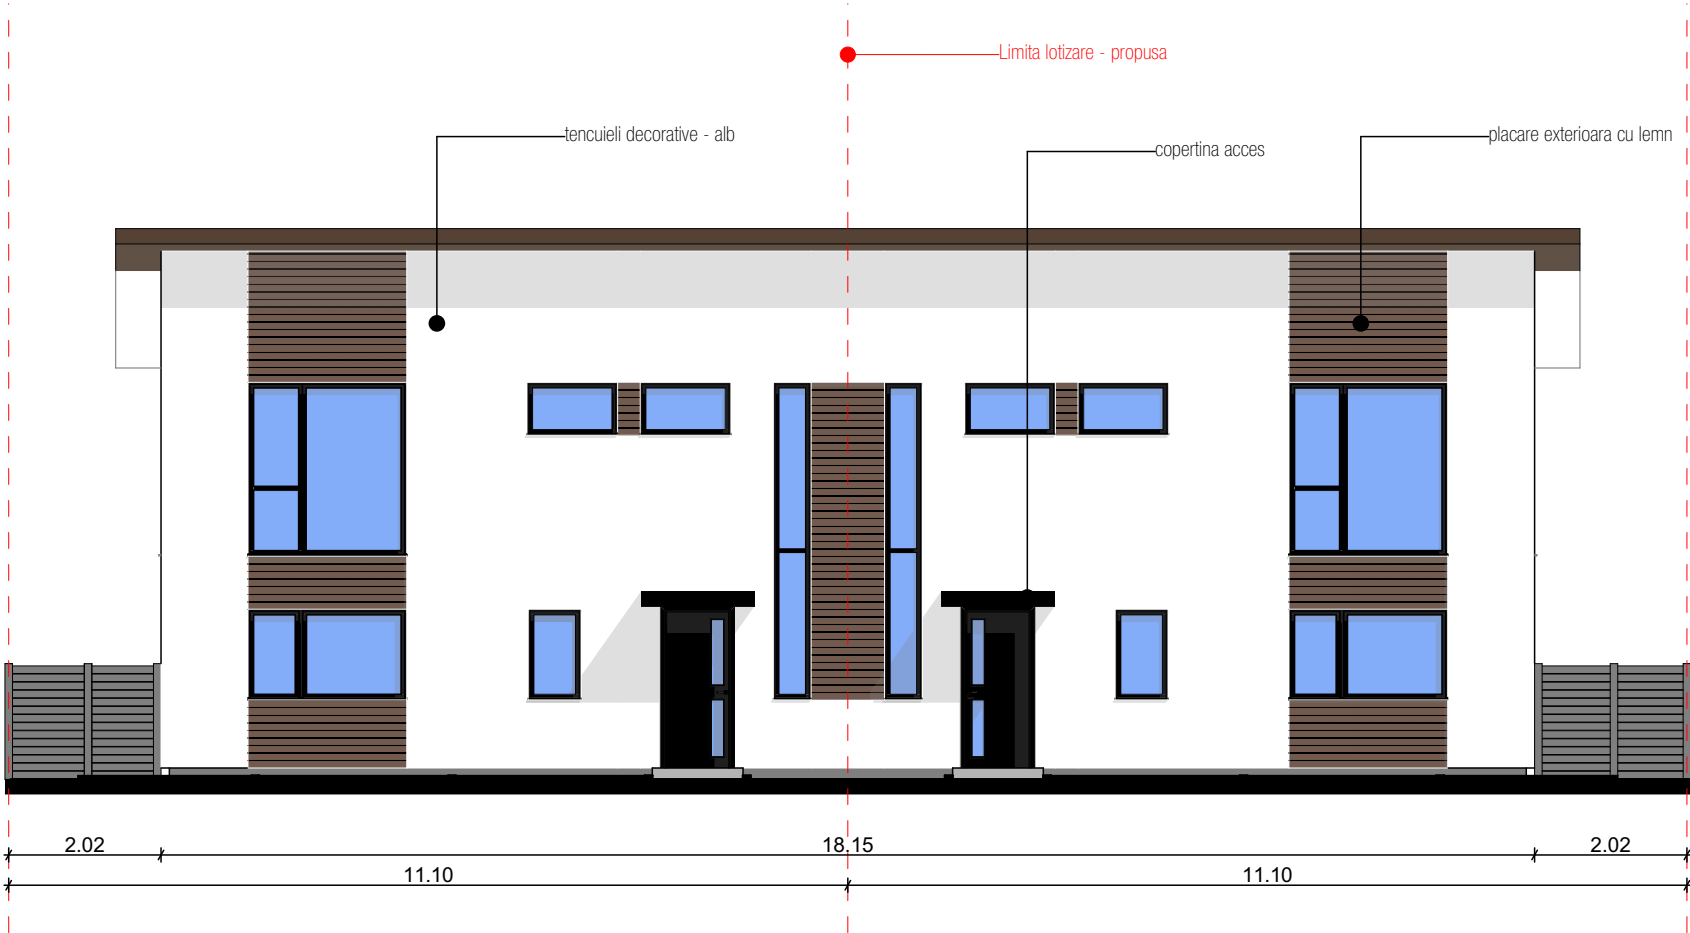


FAȚADĂ POSTERIOARĂ

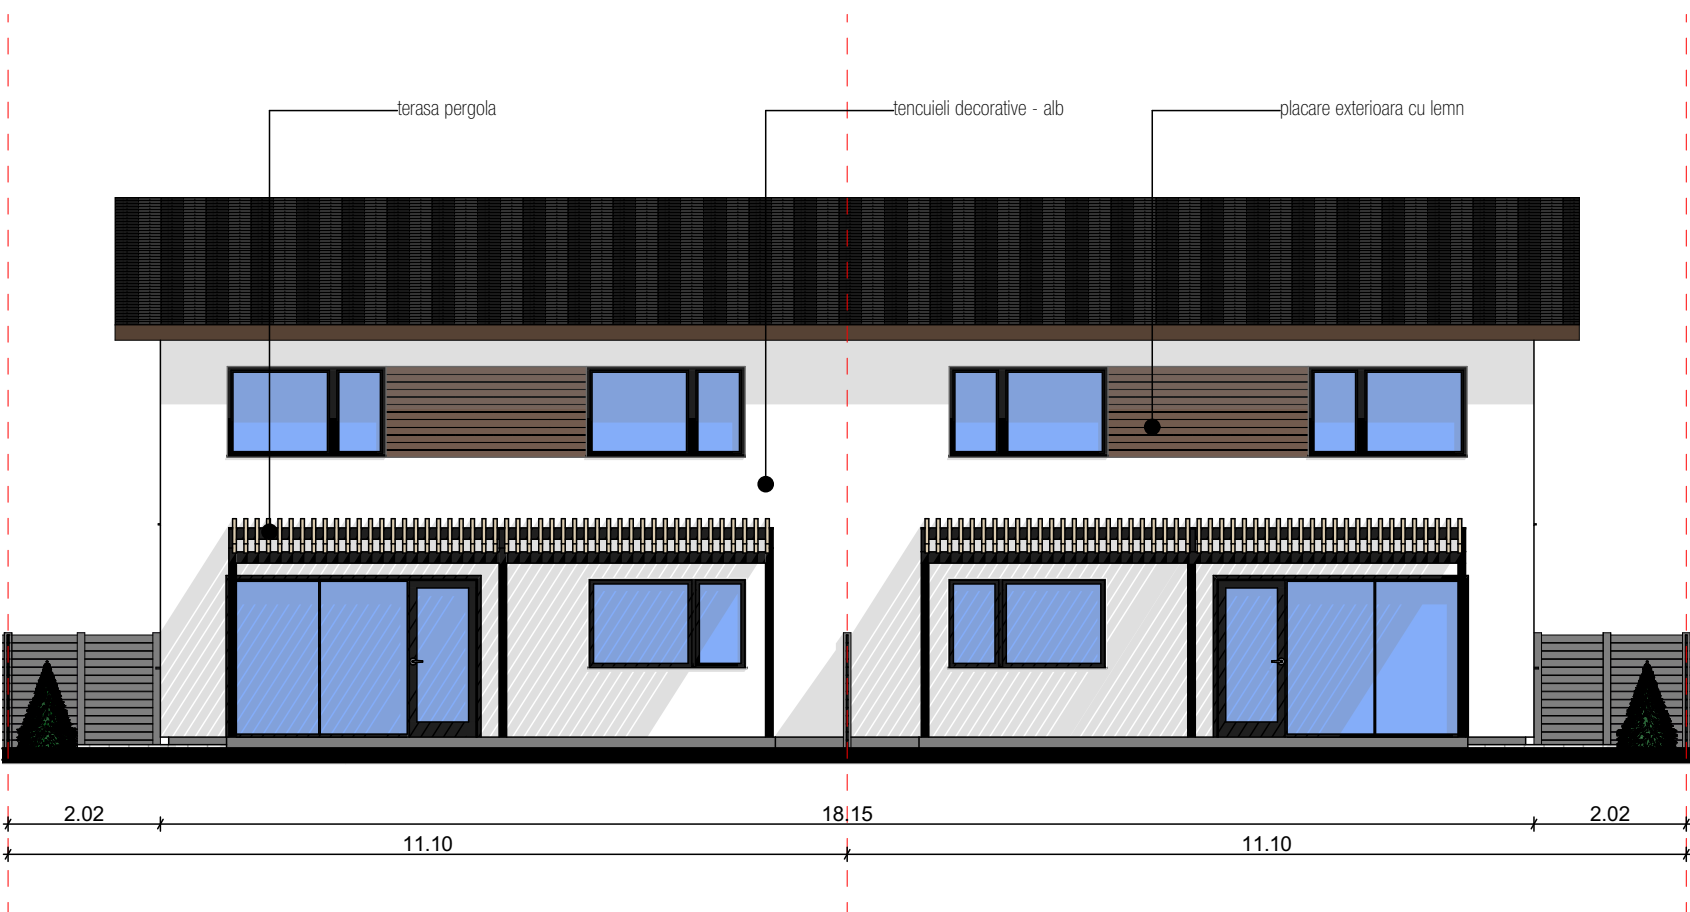

FAȚADĂ LATERALĂ

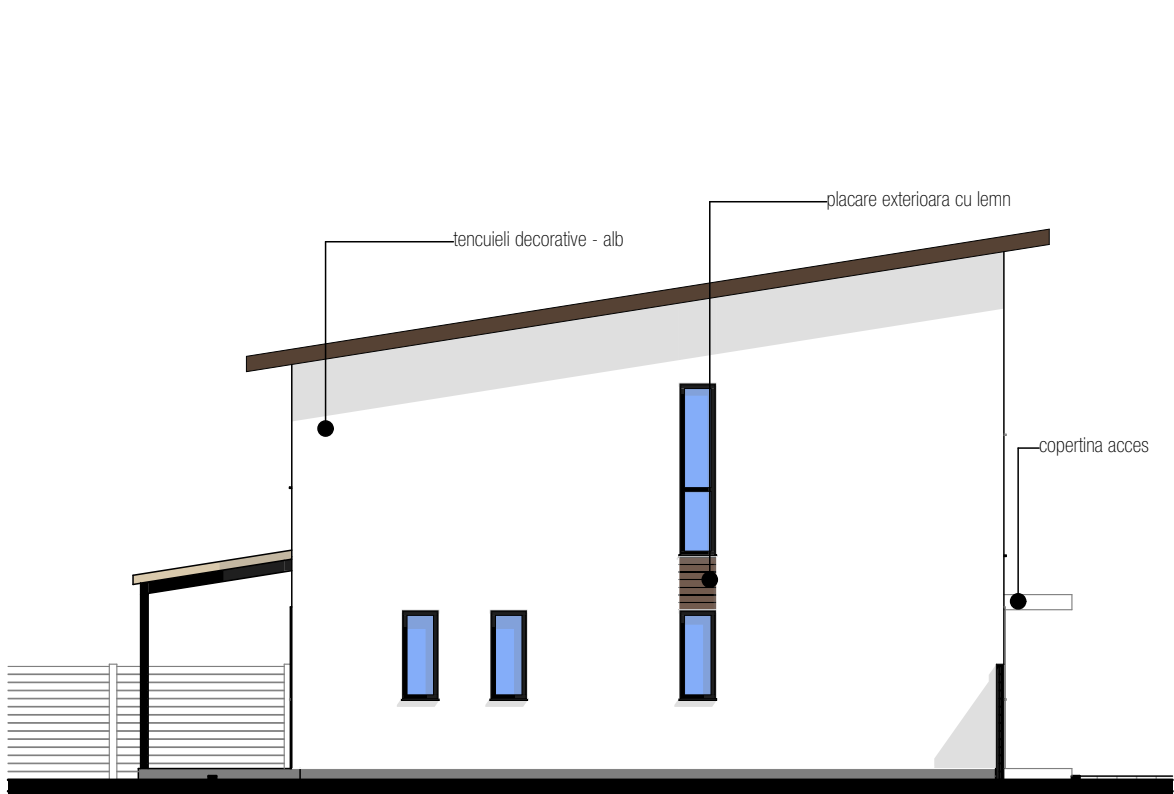

FAȚADĂ LATERALĂ

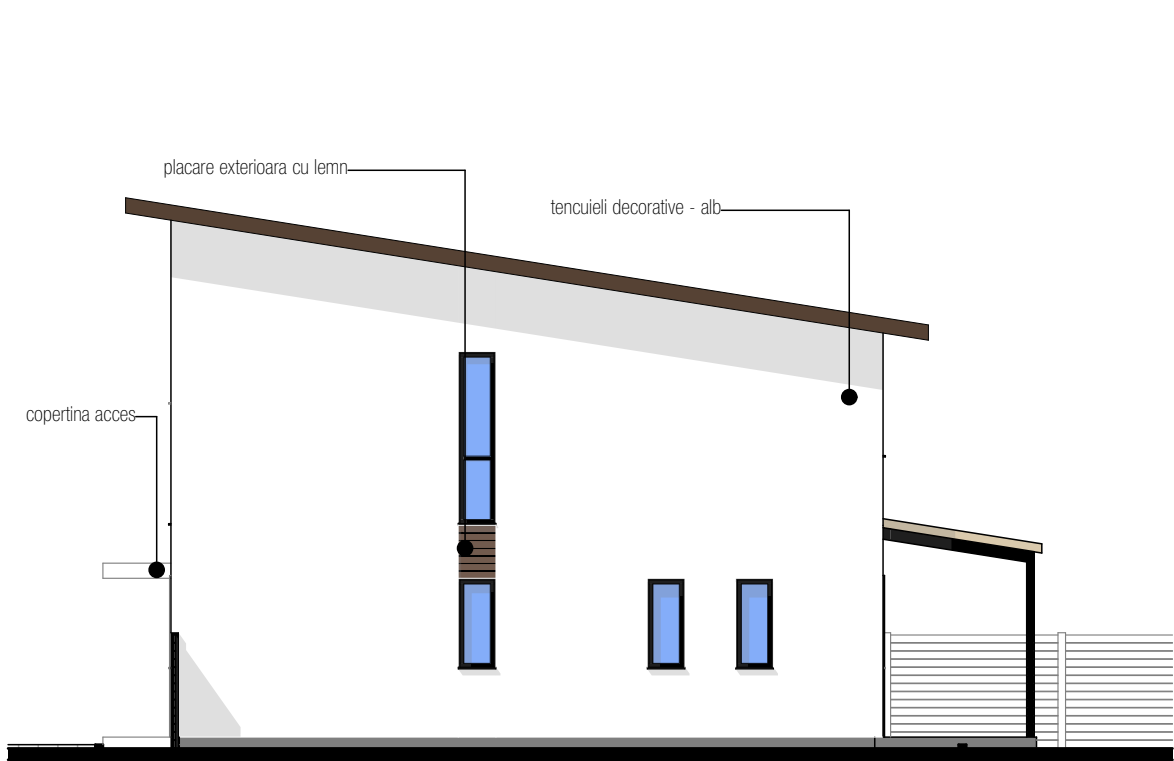

FAȚADA PRINCIPALĂ



FAȚADA PRINCIPALĂ



FAȚADA POSTERIOARĂ

